



Haus1 Tür5


WNFL Gesamt 96,24 m²
Terrassen 137,10 m²

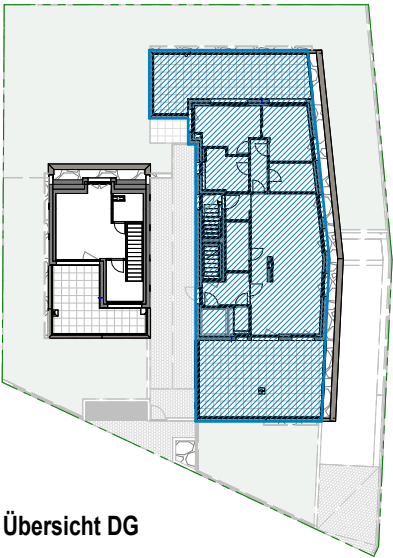


Übersicht DG

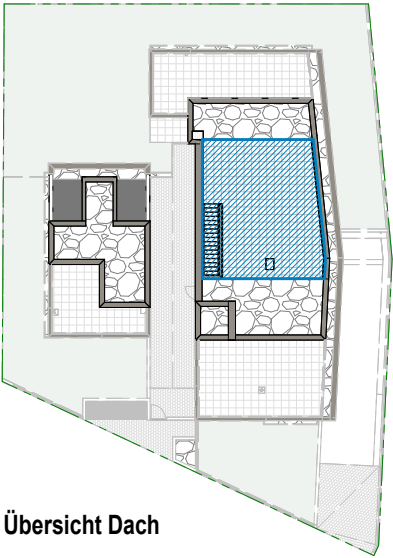

Übersicht Dach

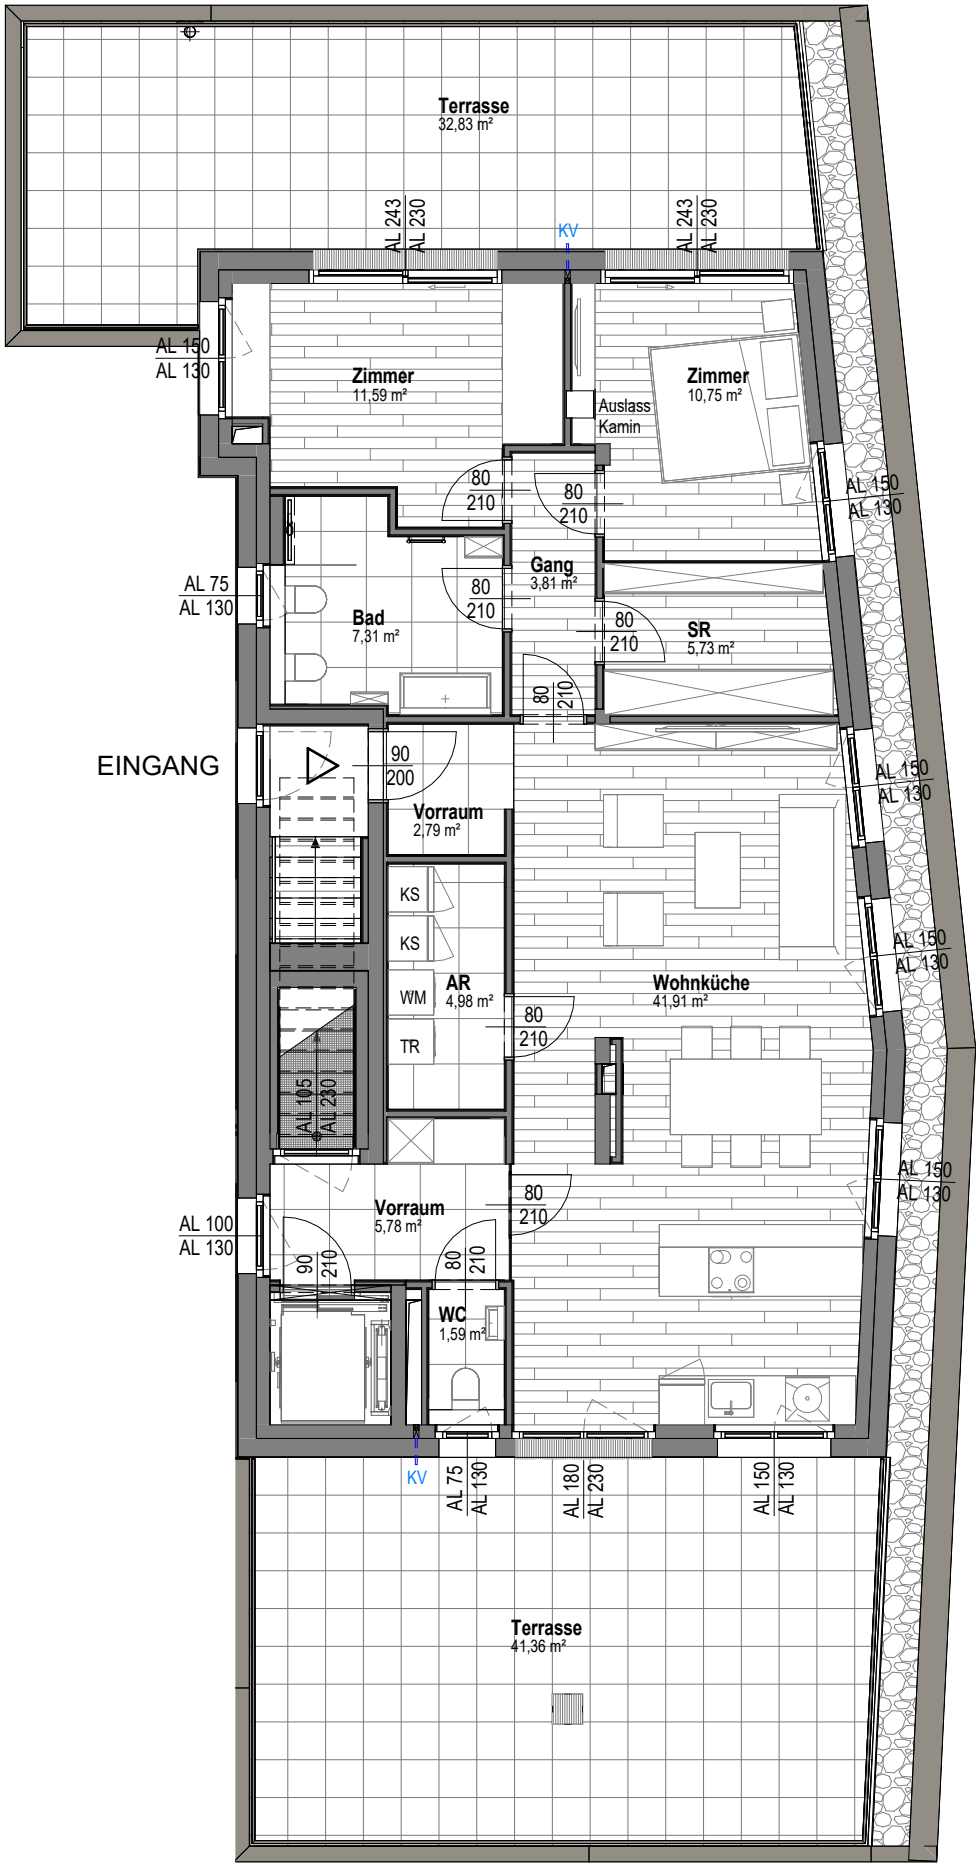

Grundriss DG Haus1 Tür5
M 1 : 100

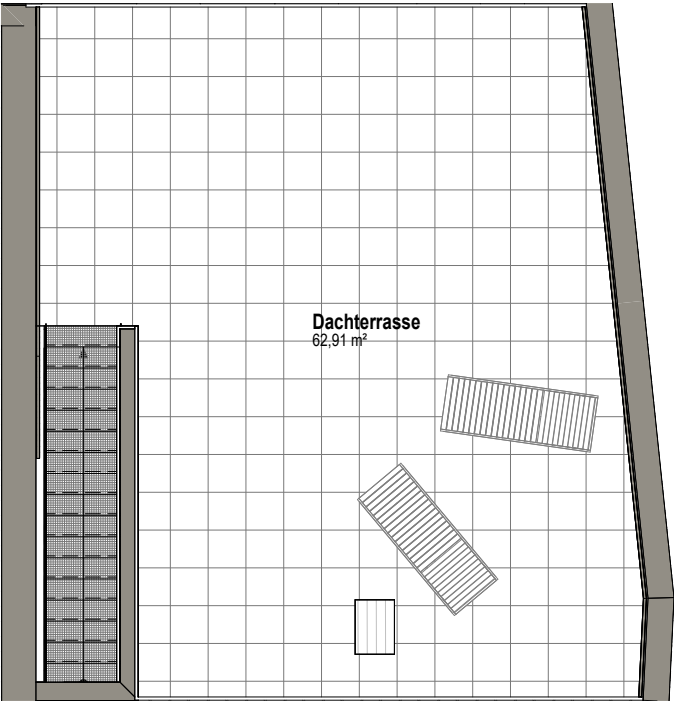

Grundriss DA Haus1 Tür5
M 1 : 100

Information: Änderungen infolge von Behördenauflagen, haustechnischer und konstruktiver Maßnahmen vorbehalten. Die planliche Darstellung der Einrichtung in den Grundrissen ist nur ein Einrichtungsvorschläge und ist nicht enthalten. Küchenausstattung ist enthalten.

Projektname	Fiebrichgasse 1c	Masstab	Wie angezeigt	Vermieter	Bau4you - Verwertungs GmbH Fiebrichgasse 1a 1220 Wien	
Planinhalt	Haus1 Tür5					