



Lageplan


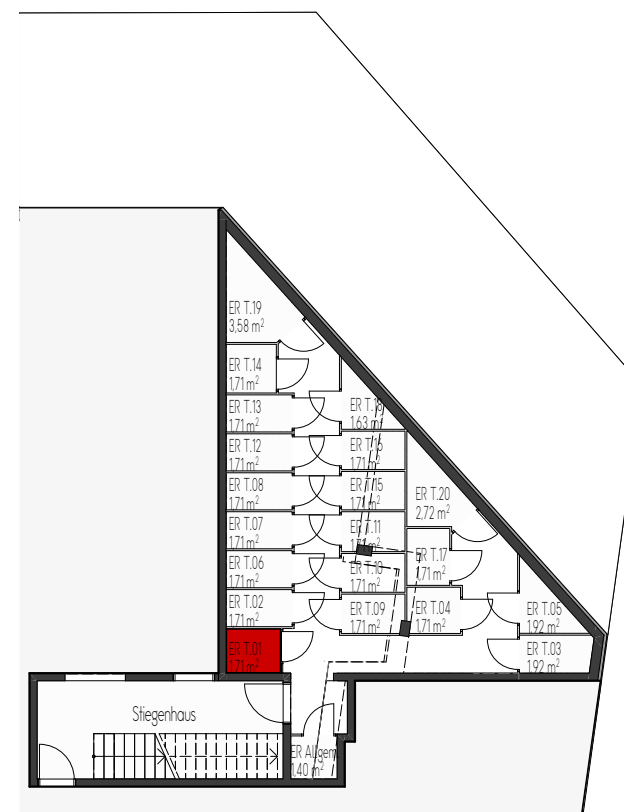


Tiefgeschoß - Einlagerungsraum

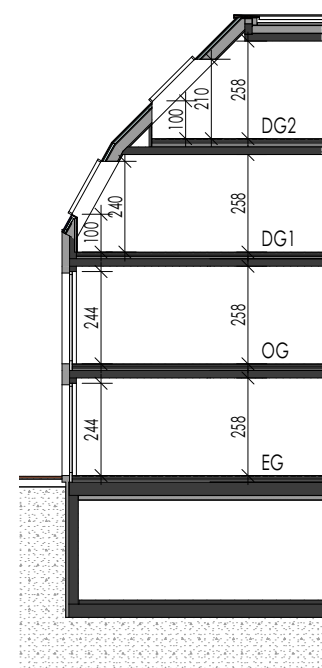


Konzept Fassadenschnitt

Wohnnutzfläche	60,80 m ²
Loggia	2,98 m ²
SUMME WNF	63,78 m²
Einlagerungsraum	1,71 m ²
Balkon / Terrasse	3,41 m ²
Eigengarten	63,14 m ²
Garten mit Nutzungs- u. Erhaltungsrecht	---
SUMME Gartenfläche	63,14 m²

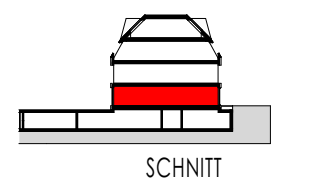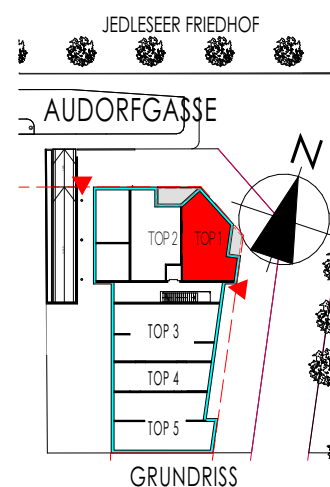

Lage im Gebäude

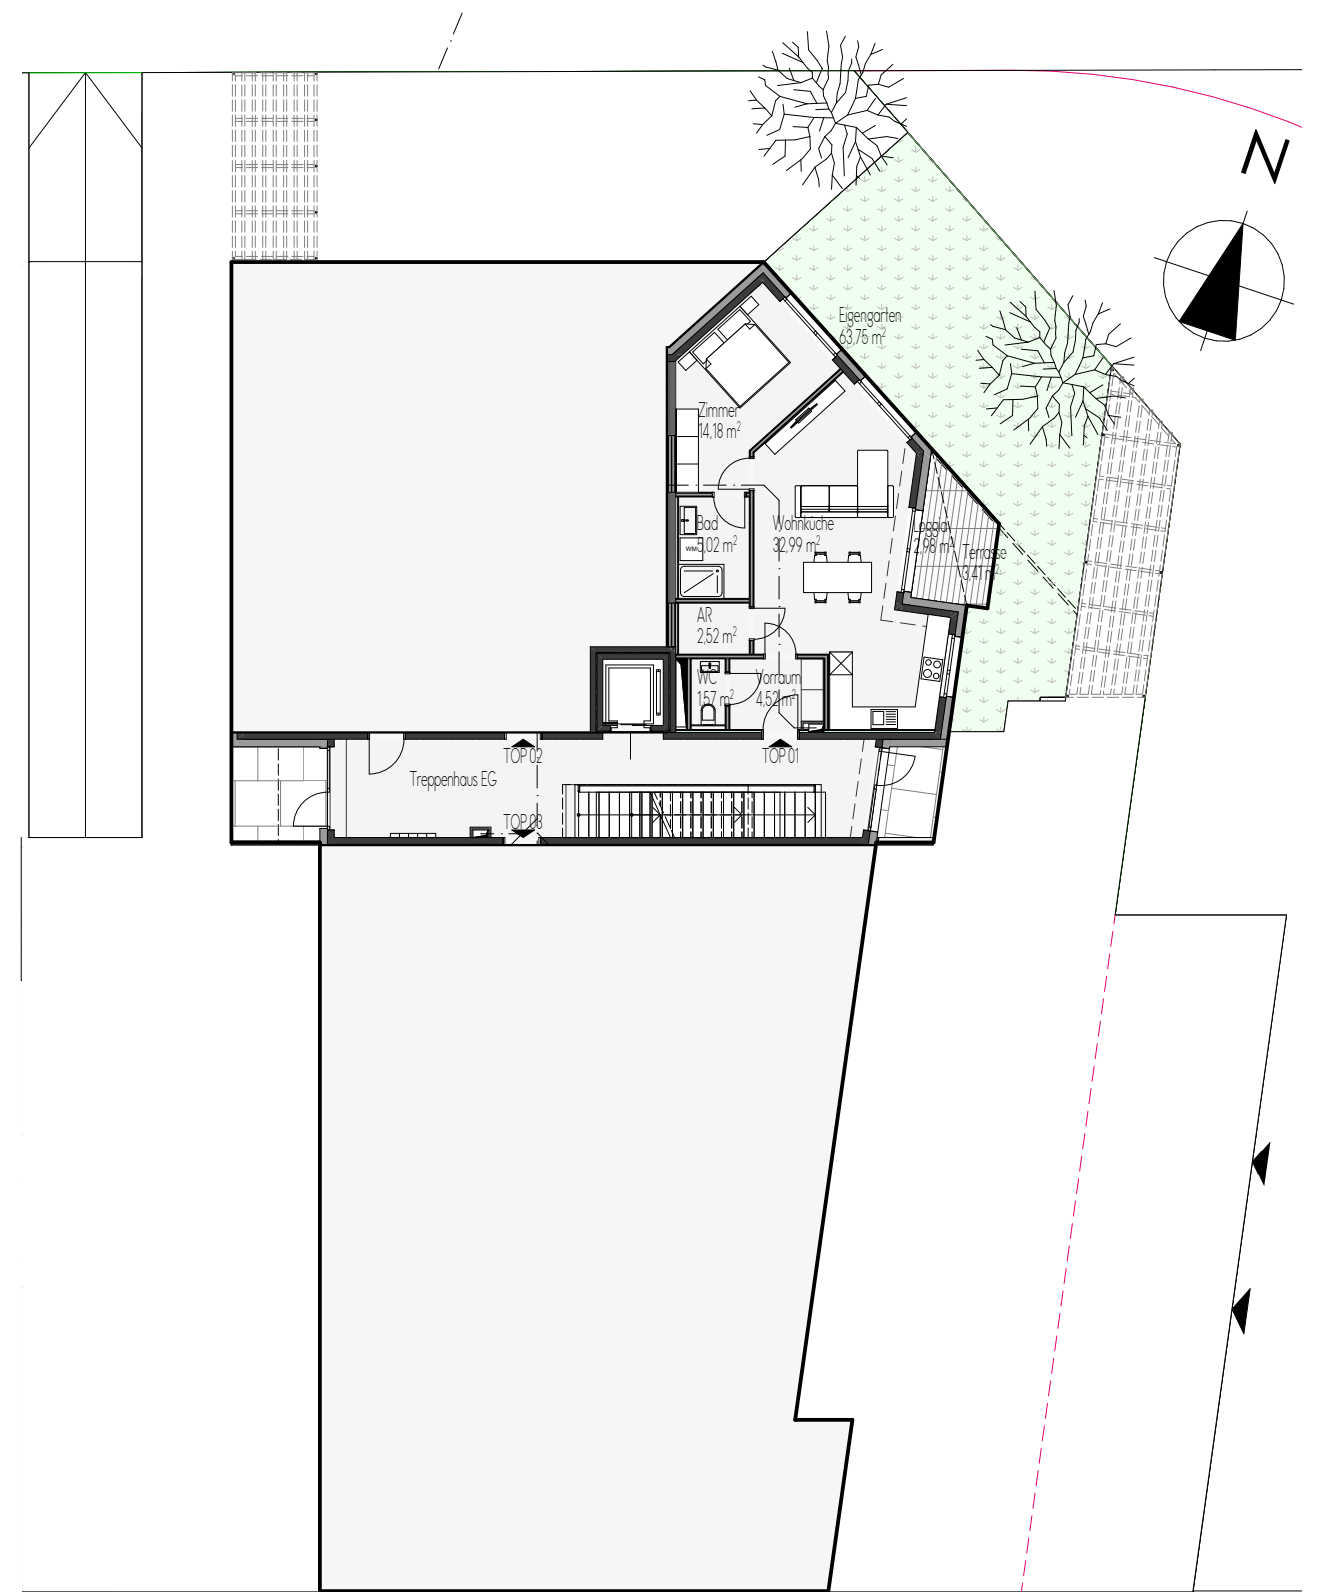

Grundriss