




Lageplan

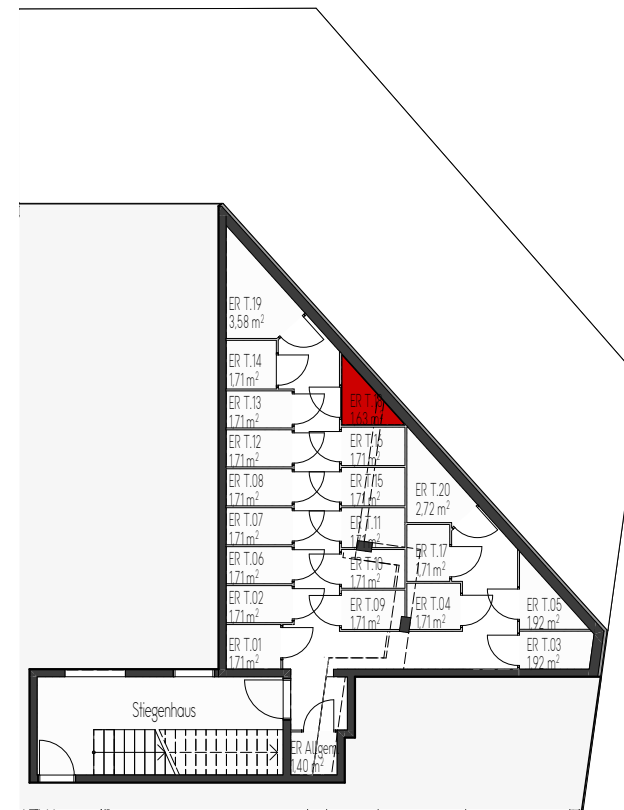

Tiefgeschoss - Einlagerungsraum

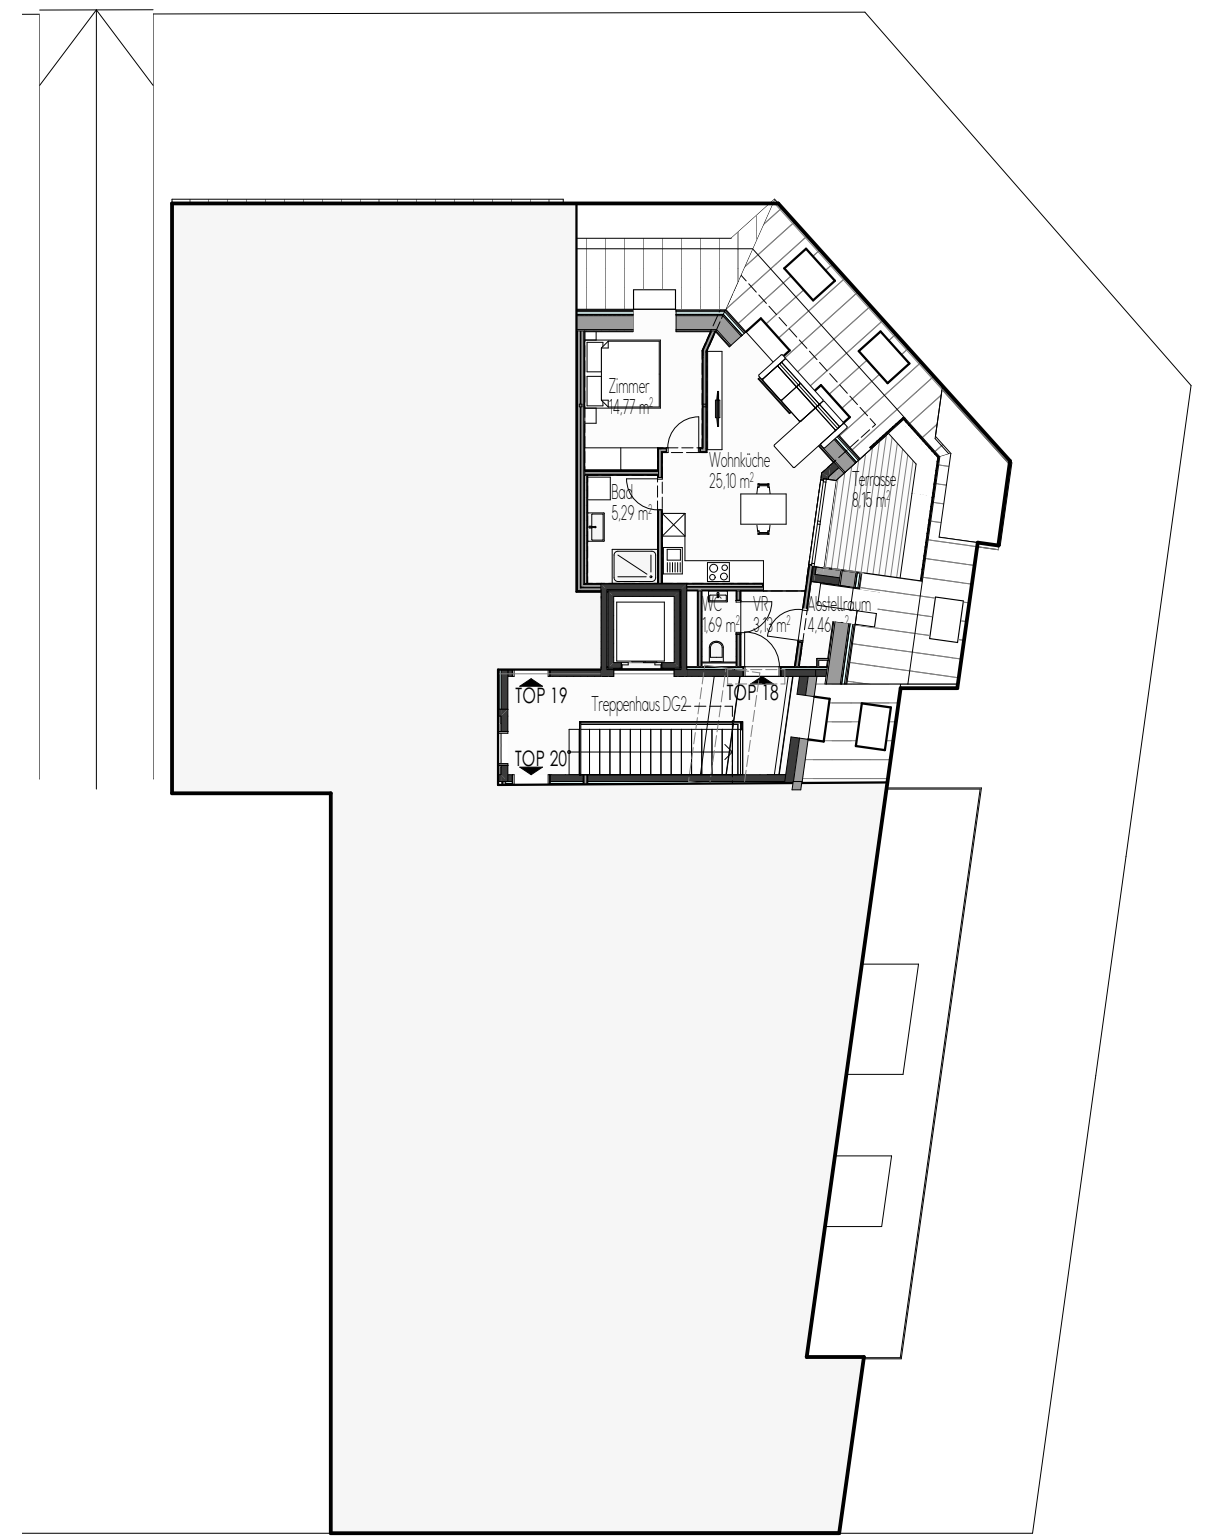


Grundriss

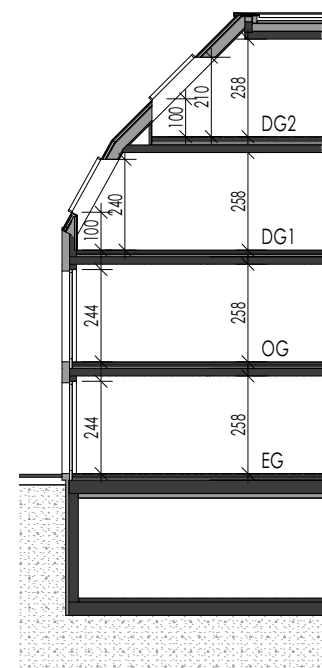

Konzept Fassadenschnitt

Wohnnutzfläche	54,44 m ²
Loggia	---
SUMME WNF	54,44 m²
Einlagerungsraum	1,63 m ²
Balkon / Terrasse	8,15 m ²
Eigengarten	---
Garten mit Nutzungs- u. Erhaltungsrecht	---
SUMME Gartenfläche	---

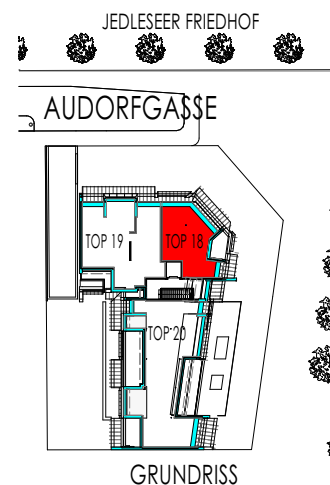

Lage im Gebäude

