



Lageplan


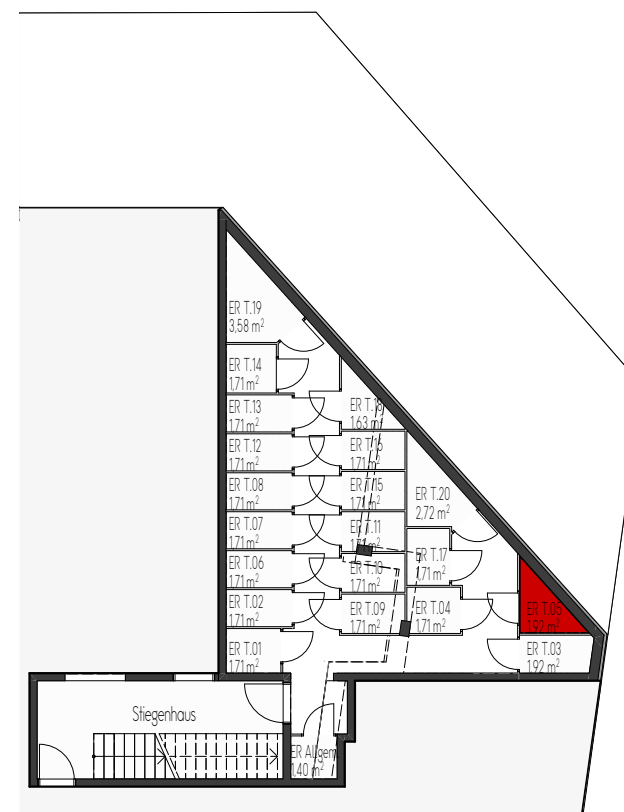


Tiefgeschoß - Einlagerungsraum

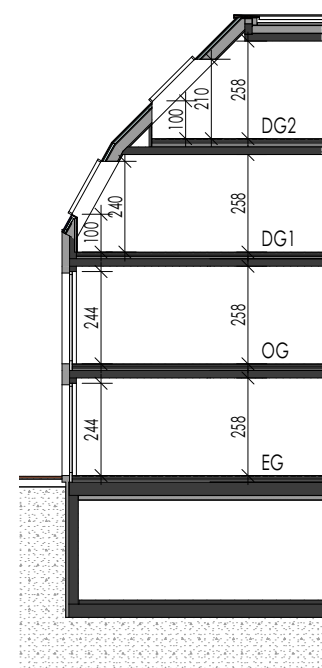


Konzept Fassadenschnitt

Wohnnutzfläche	90,04 m ²
Loggia	---
SUMME WNF	90,04 m²
Einlagerungsraum	1,92 m ²
Balkon / Terrasse	16,10 m ²
Eigengarten	94,23 m ²
Garten mit Nutzungs- u. Erhaltungsrecht	35,00 m ²
SUMME Gartenfläche	129,23 m²

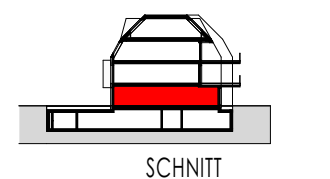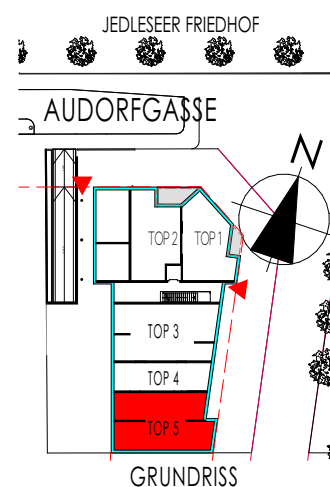

Lage im Gebäude

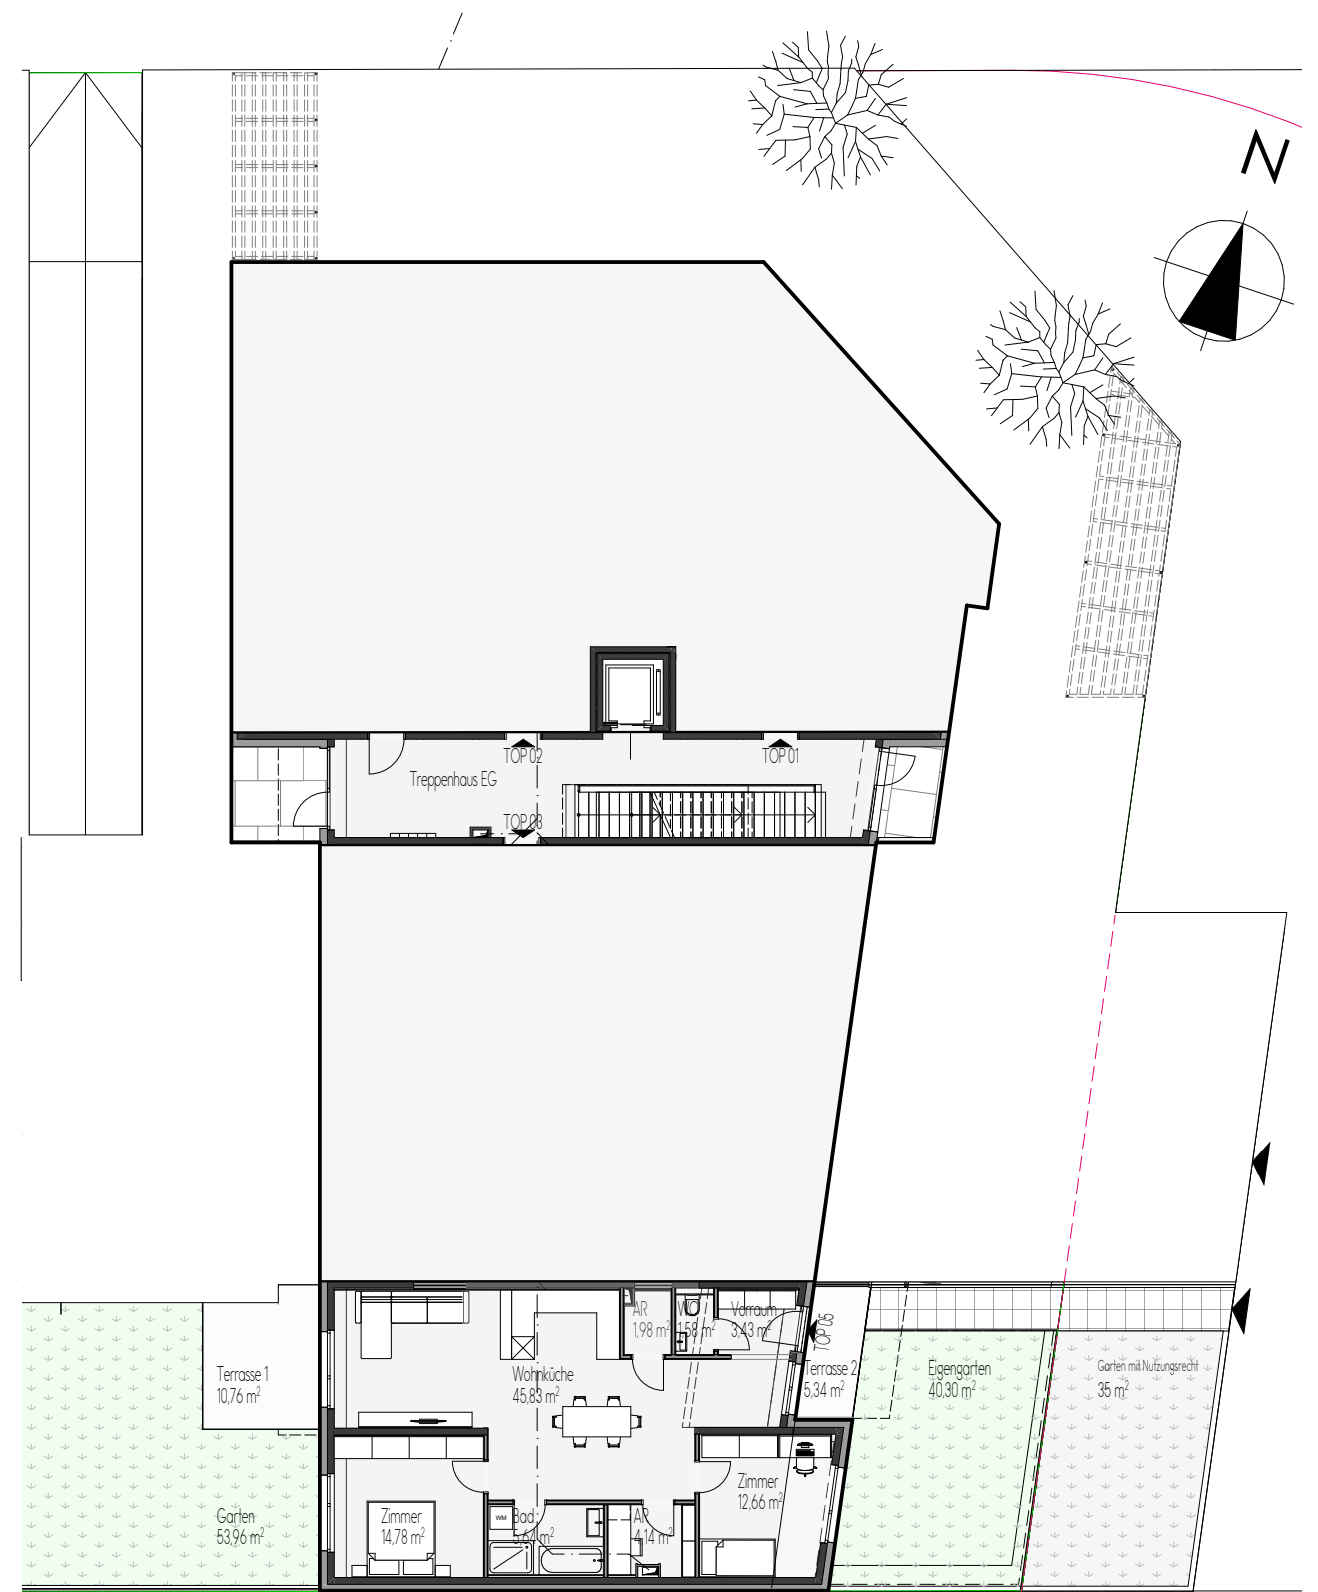

Grundriss