




Lageplan

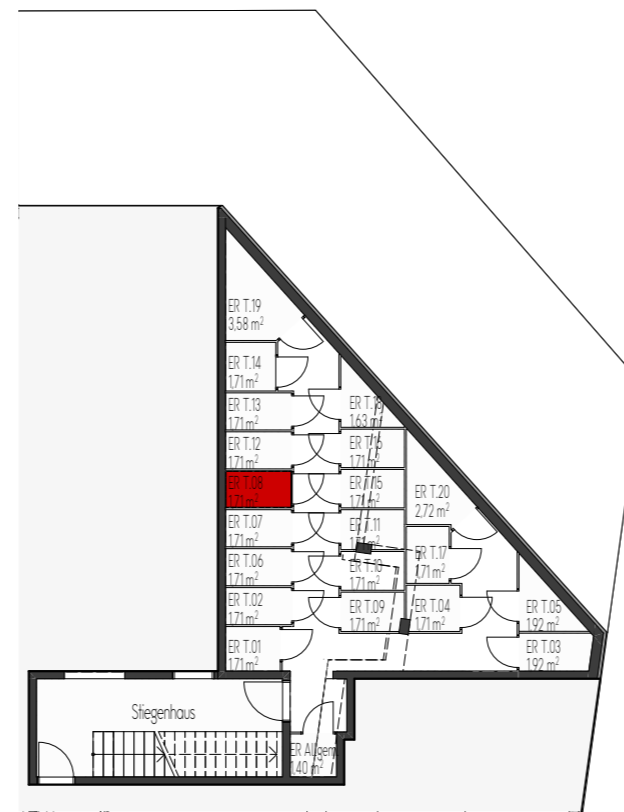

Tiefgeschoß - Einlagerungsraum

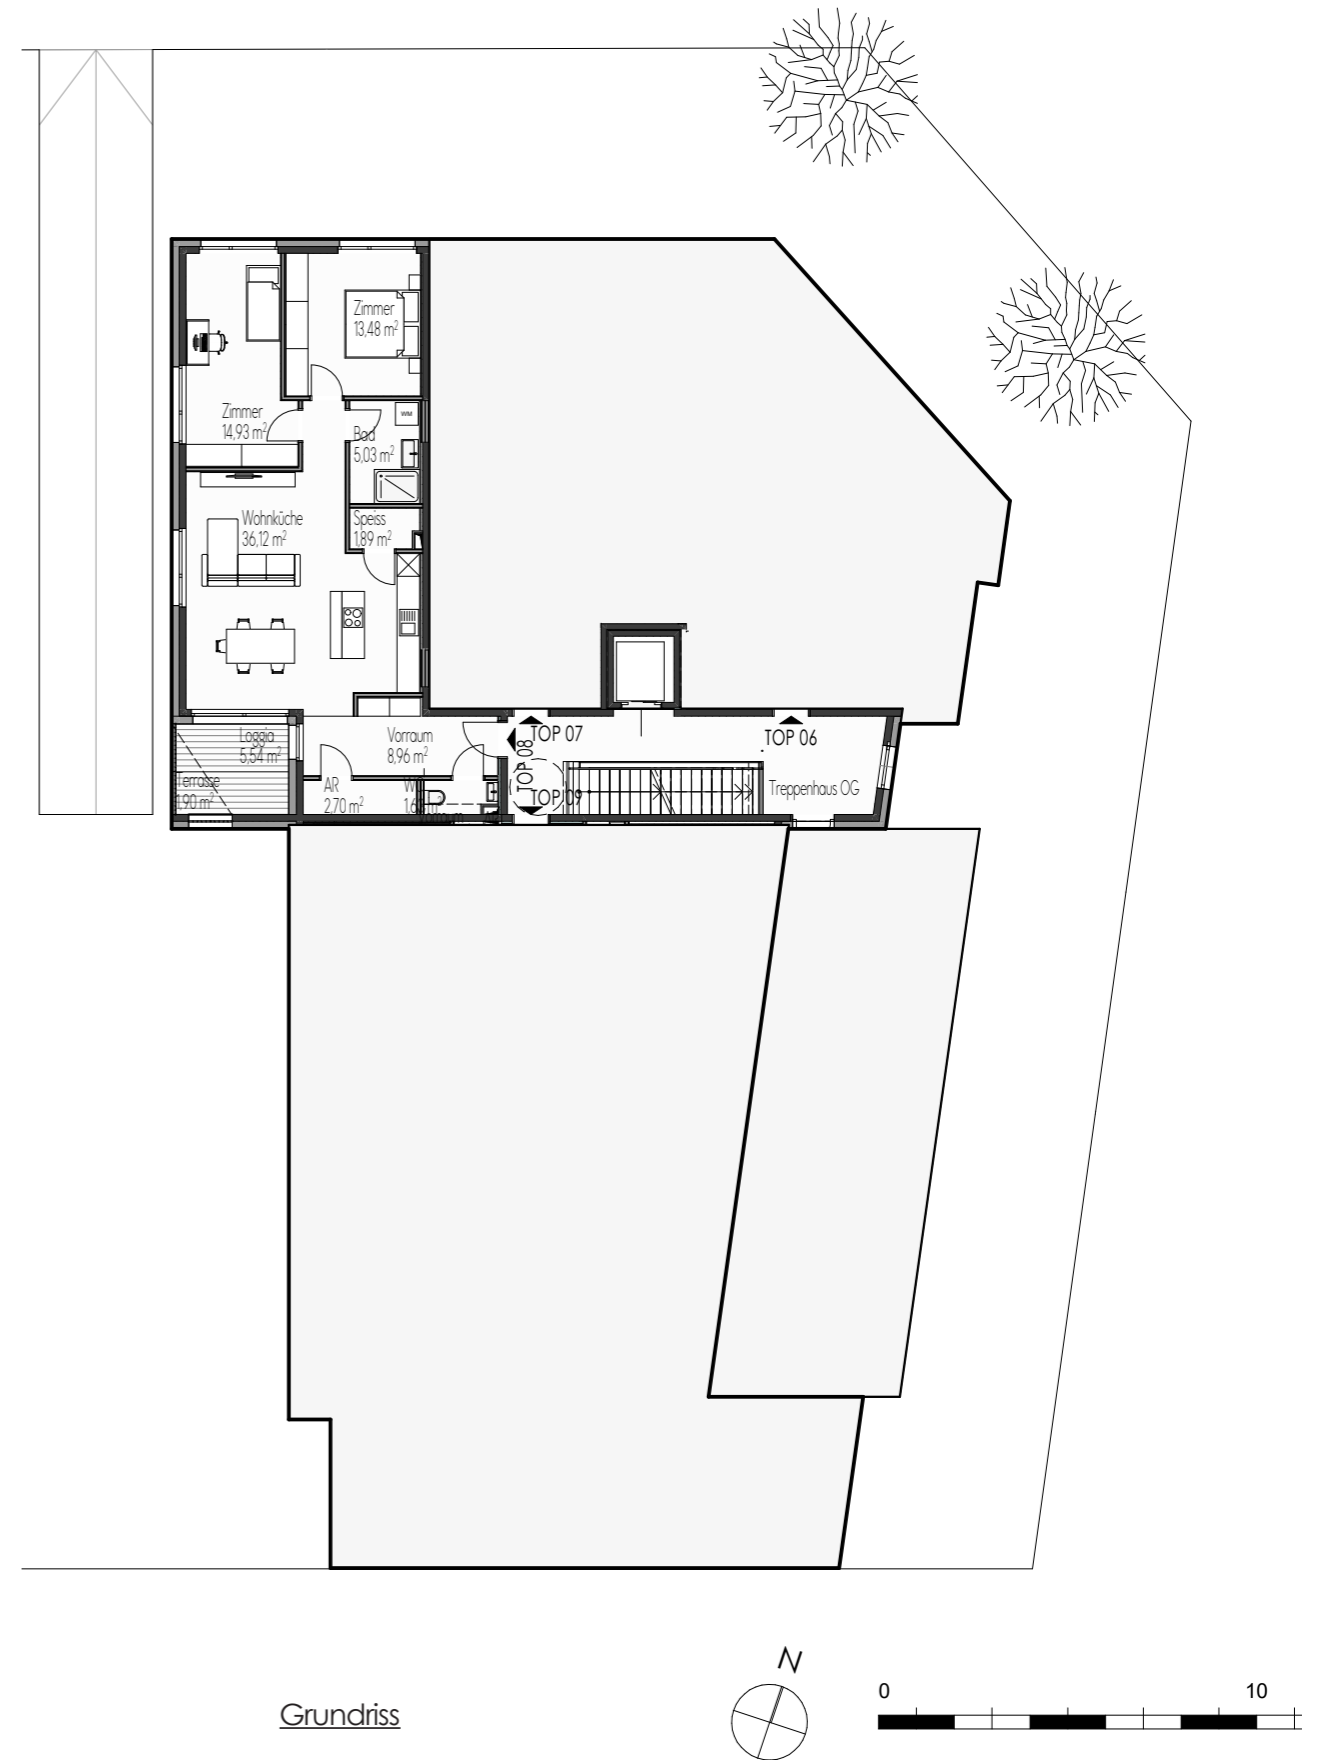


Grundriss

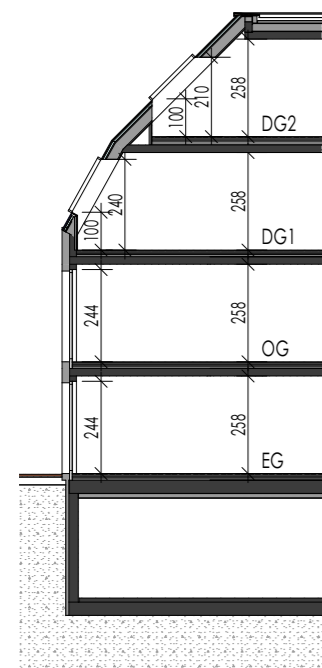

Konzept Fassadenschnitt

Wohnnutzfläche	84,74 m <sup>2</sup>
Loggia	5,54 m <sup>2</sup>
<b>SUMME WNF</b>	<b>90,28 m<sup>2</sup></b>
Einlagerungsraum	1,71 m <sup>2</sup>
Balkon / Terrasse	1,90 m <sup>2</sup>
Eigengarten	---
Garten mit Nutzungs- u. Erhaltungsrecht	---
SUMME Gartenfläche	---

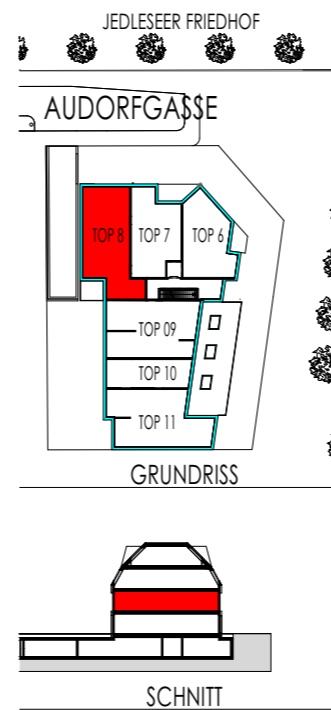

Lage im Gebäude